



	X	Y
1	533106.192	4741416.460
2	533108.833	4741417.812
3	533114.082	4741421.240
4	533138.671	4741428.106
5	533139.458	4741425.211
6	533142.455	4741425.089
7	533143.898	4741399.638
8	533109.795	4741391.032
9	533110.164	4741388.428
10	533116.993	4741372.222
11	533147.555	4741383.137
12	533144.674	4741382.301
13	533145.408	4741379.392
14	533086.052	4741406.394
15	533091.409	4741408.844
16	533100.251	4741413.419
17	533111.746	4741370.898
18	533098.767	4741367.623
19	533083.854	4741404.910
20	533082.927	4741404.285
21	533077.181	4741398.634
22	533067.628	4741362.859
23	533061.366	4741385.990
24	533065.328	4741386.544
25	533063.945	4741390.297
26	533073.731	4741395.345
27	533069.321	4741392.278
28	533072.439	4741394.447
29	533083.491	4741363.768
30	533064.657	4741362.444
31	533068.362	4741359.950
32	533157.142	4741344.275
33	533143.436	4741371.675
34	533115.962	4741364.742
35	533115.978	4741346.938
36	533113.564	4741331.185
37	533116.432	4741321.137
38	533120.755	4741322.842
39	533113.538	4741319.492
40	533111.054	4741332.390
41	533112.744	4741345.802
42	533111.374	4741363.584
43	533088.700	4741352.816
44	533089.434	4741349.907
45	533066.463	4741349.493
46	533071.279	4741315.619
47	533075.496	4741301.590
48	533078.212	4741302.865
49	533079.694	4741300.257
50	533028.520	4741266.917
51	533026.219	4741278.330
52	533029.160	4741278.923
53	533028.668	4741281.882
54	533070.712	4741273.641
55	533068.291	4741288.457
56	533081.272	4741293.102
57	533104.080	4741278.958
58	533099.184	4741303.283
59	533116.638	4741313.202
60	533131.082	4741283.261
61	533135.910	4741284.030
62	533129.649	4741291.464
63	533119.314	4741314.724
64	533165.236	4741340.824
65	533166.719	4741338.215
66	533168.954	4741340.216
67	533186.135	4741316.261
68	533189.992	4741292.661
69	533262.802	4741344.001
70	533282.077	4741311.308
71	533279.338	4741310.083
72	533279.815	4741307.121
73	533265.177	4741304.764
74	533251.659	4741340.915
75	533228.943	4741334.625
76	533234.611	4741320.630
77	533240.121	4741300.731
78	533234.532	4741299.831
79	533232.524	4741316.939
80	533224.736	4741333.459
81	533192.197	4741307.934
82	533196.866	4741293.768
83	533220.760	4741297.614
84	533211.824	4741329.884
85	533189.532	4741323.711
86	533209.519	4741370.182
87	533225.497	4741340.934
88	533253.239	4741348.616
89	533252.438	4741351.507
90	533254.901	4741353.220
91	533225.089	4741405.864
92	533222.354	4741404.632
93	533221.224	4741407.411
94	533191.095	4741393.721
95	533186.701	4741337.972
96	533216.517	4741346.229
97	533211.682	4741358.523
98	533185.112	4741343.711
99	533170.665	4741351.915
100	533204.036	4741370.708
101	533185.687	4741390.945
102	533160.723	4741376.766
103	533159.518	4741373.077
104	533162.295	4741374.211
105	533180.456	4741419.281
106	533178.585	4741434.531
107	533211.117	4741437.788
108	533211.416	4741434.803
109	533214.309	4741435.600
110	533220.159	4741417.699
111	533217.355	4741416.633
112	533218.486	4741413.855
113	533188.290	4741400.146
114	533155.065	4741385.968
115	533157.950	4741386.790
116	533159.504	4741384.224
117	533182.745	4741397.306
118	533177.478	4741418.915
119	533175.599	4741434.232
120	533153.405	4741432.010
121	533150.713	4741429.256
122	533153.704	4741429.025
123	533245.037	4741718.449
124	533241.600	4741724.894
125	533222.683	4741737.108
126	533190.549	4741764.472
127	533167.848	4741752.401
128	533148.367	4741742.043
129	533133.613	4741734.233
130	533154.423	4741698.435
131	533167.161	4741676.915
132	533524.163	4741540.462
133	533407.127	4741488.715
134	533273.821	4741419.771
135	533061.507	4741327.878
136	533066.707	4741248.742
137	533126.912	4741241.854

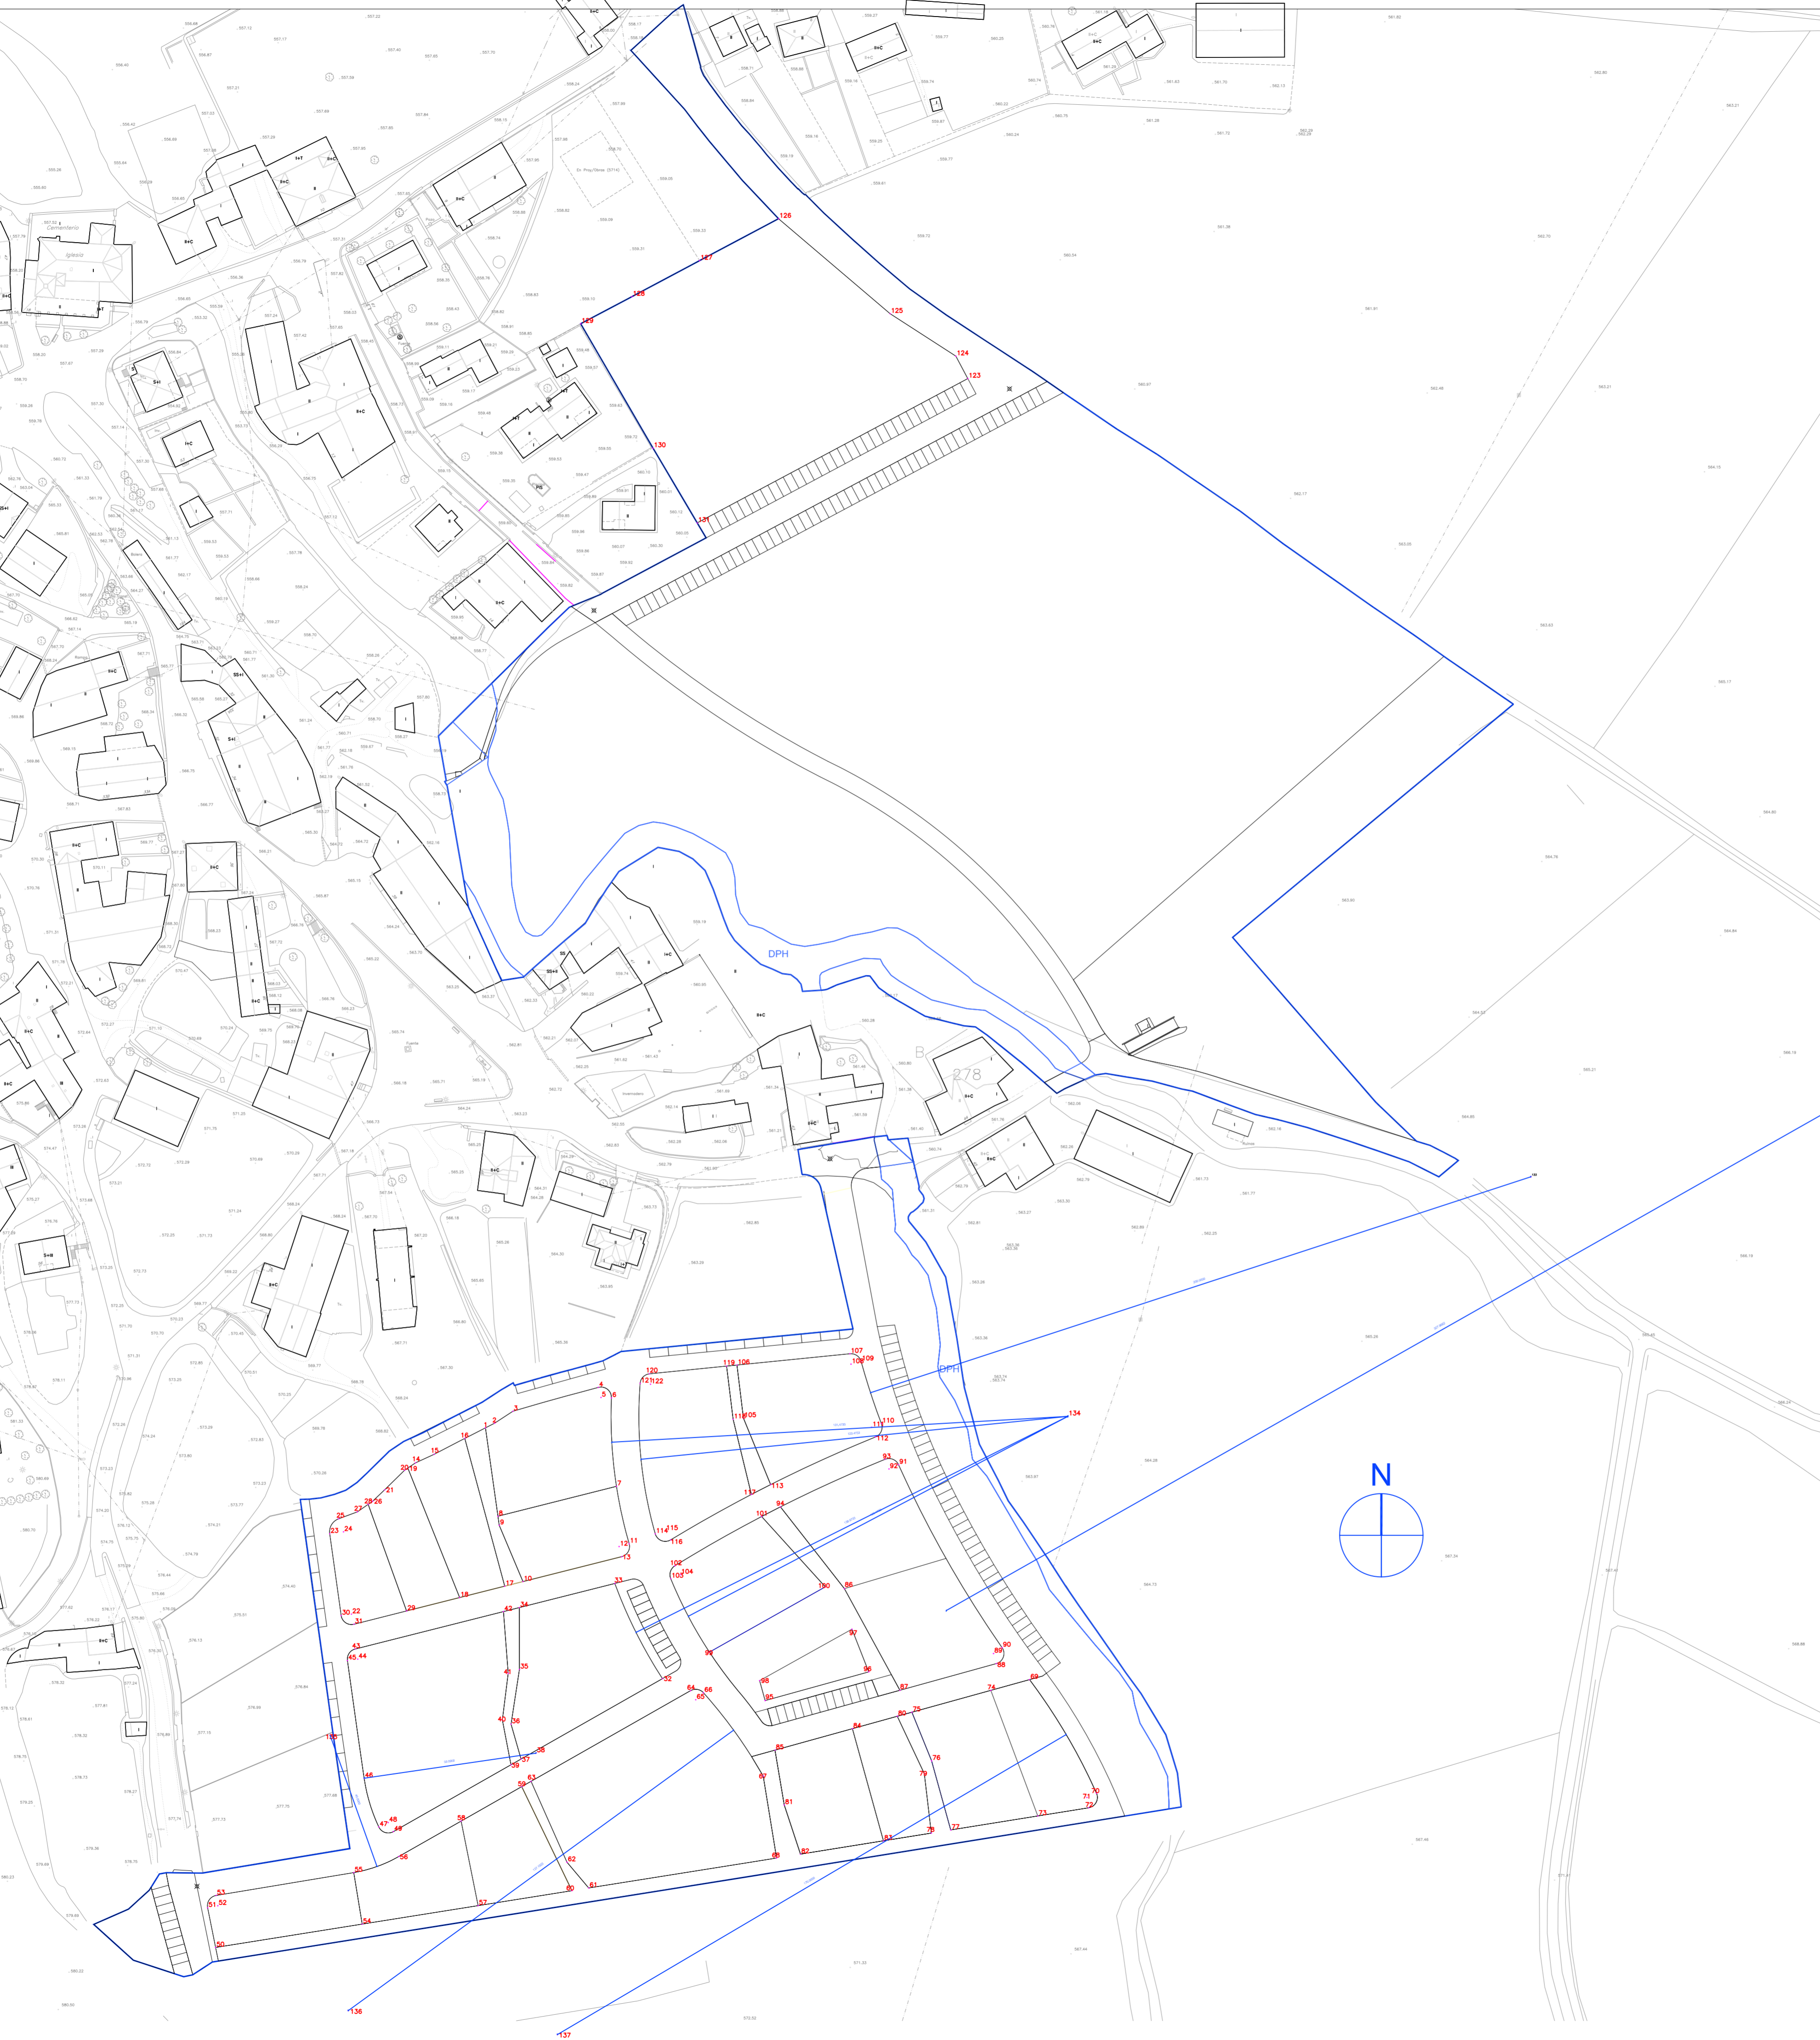

 LÍMITE DE ÁMBITO DEL SECTOR 22
 1 533106.192 4741416.460 COORDENADAS GEOGRÁFICAS

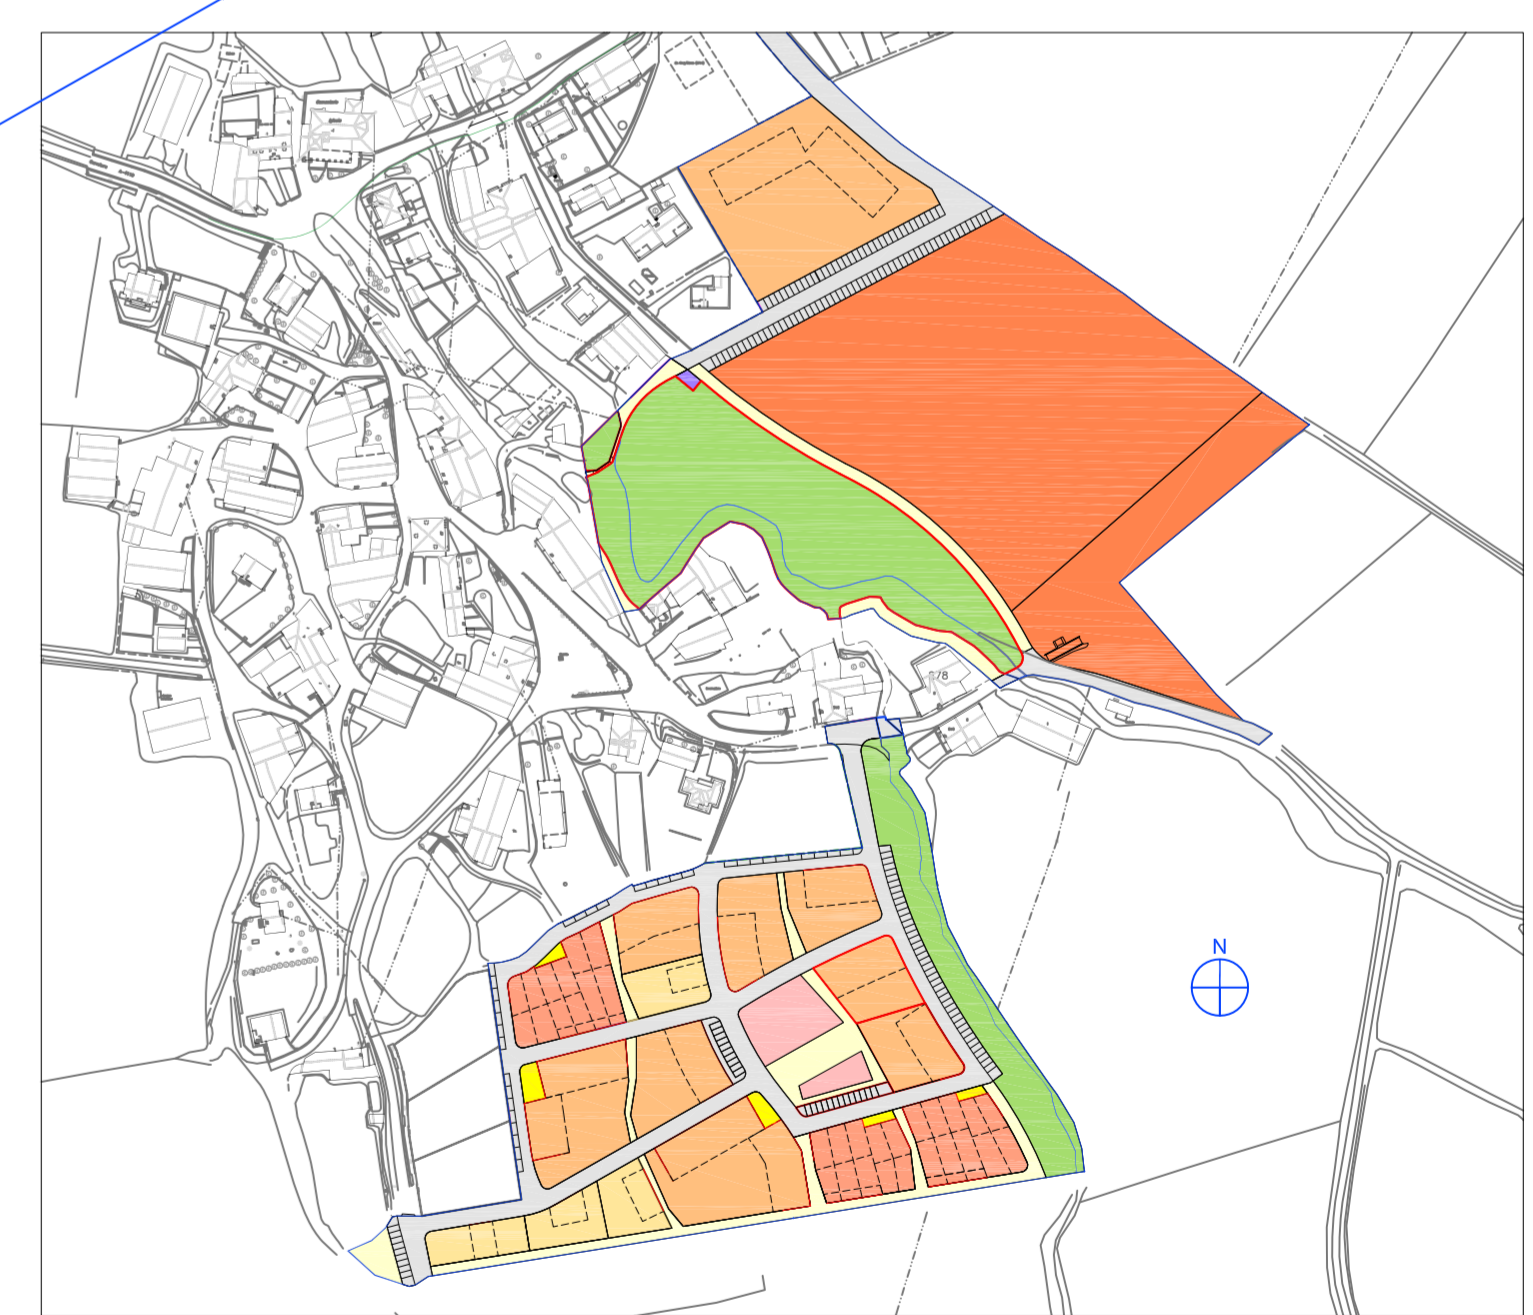

PLAN PARCIAL DEL SECTOR Nº 22 " ABERASTURI" P.G.O.U. VITORIA-GASTEIZ (REDACTADO PARA SU APROBACIÓN INICIAL)		
PLANO	O-4 ALINEACIONES Y RASANTES COORDENADAS GEOGRÁFICAS	PLANUA
ESCALA	1:1000	ESKALA
FECHA	ABRIL 2020	DATA
ARQUITECTOS	ÁNGEL LUIS BELLIDO BOTELLA JUAN ADRIÁN BUENO AGERO	ARKITEKTOAK