




CIRCULACION RODADA

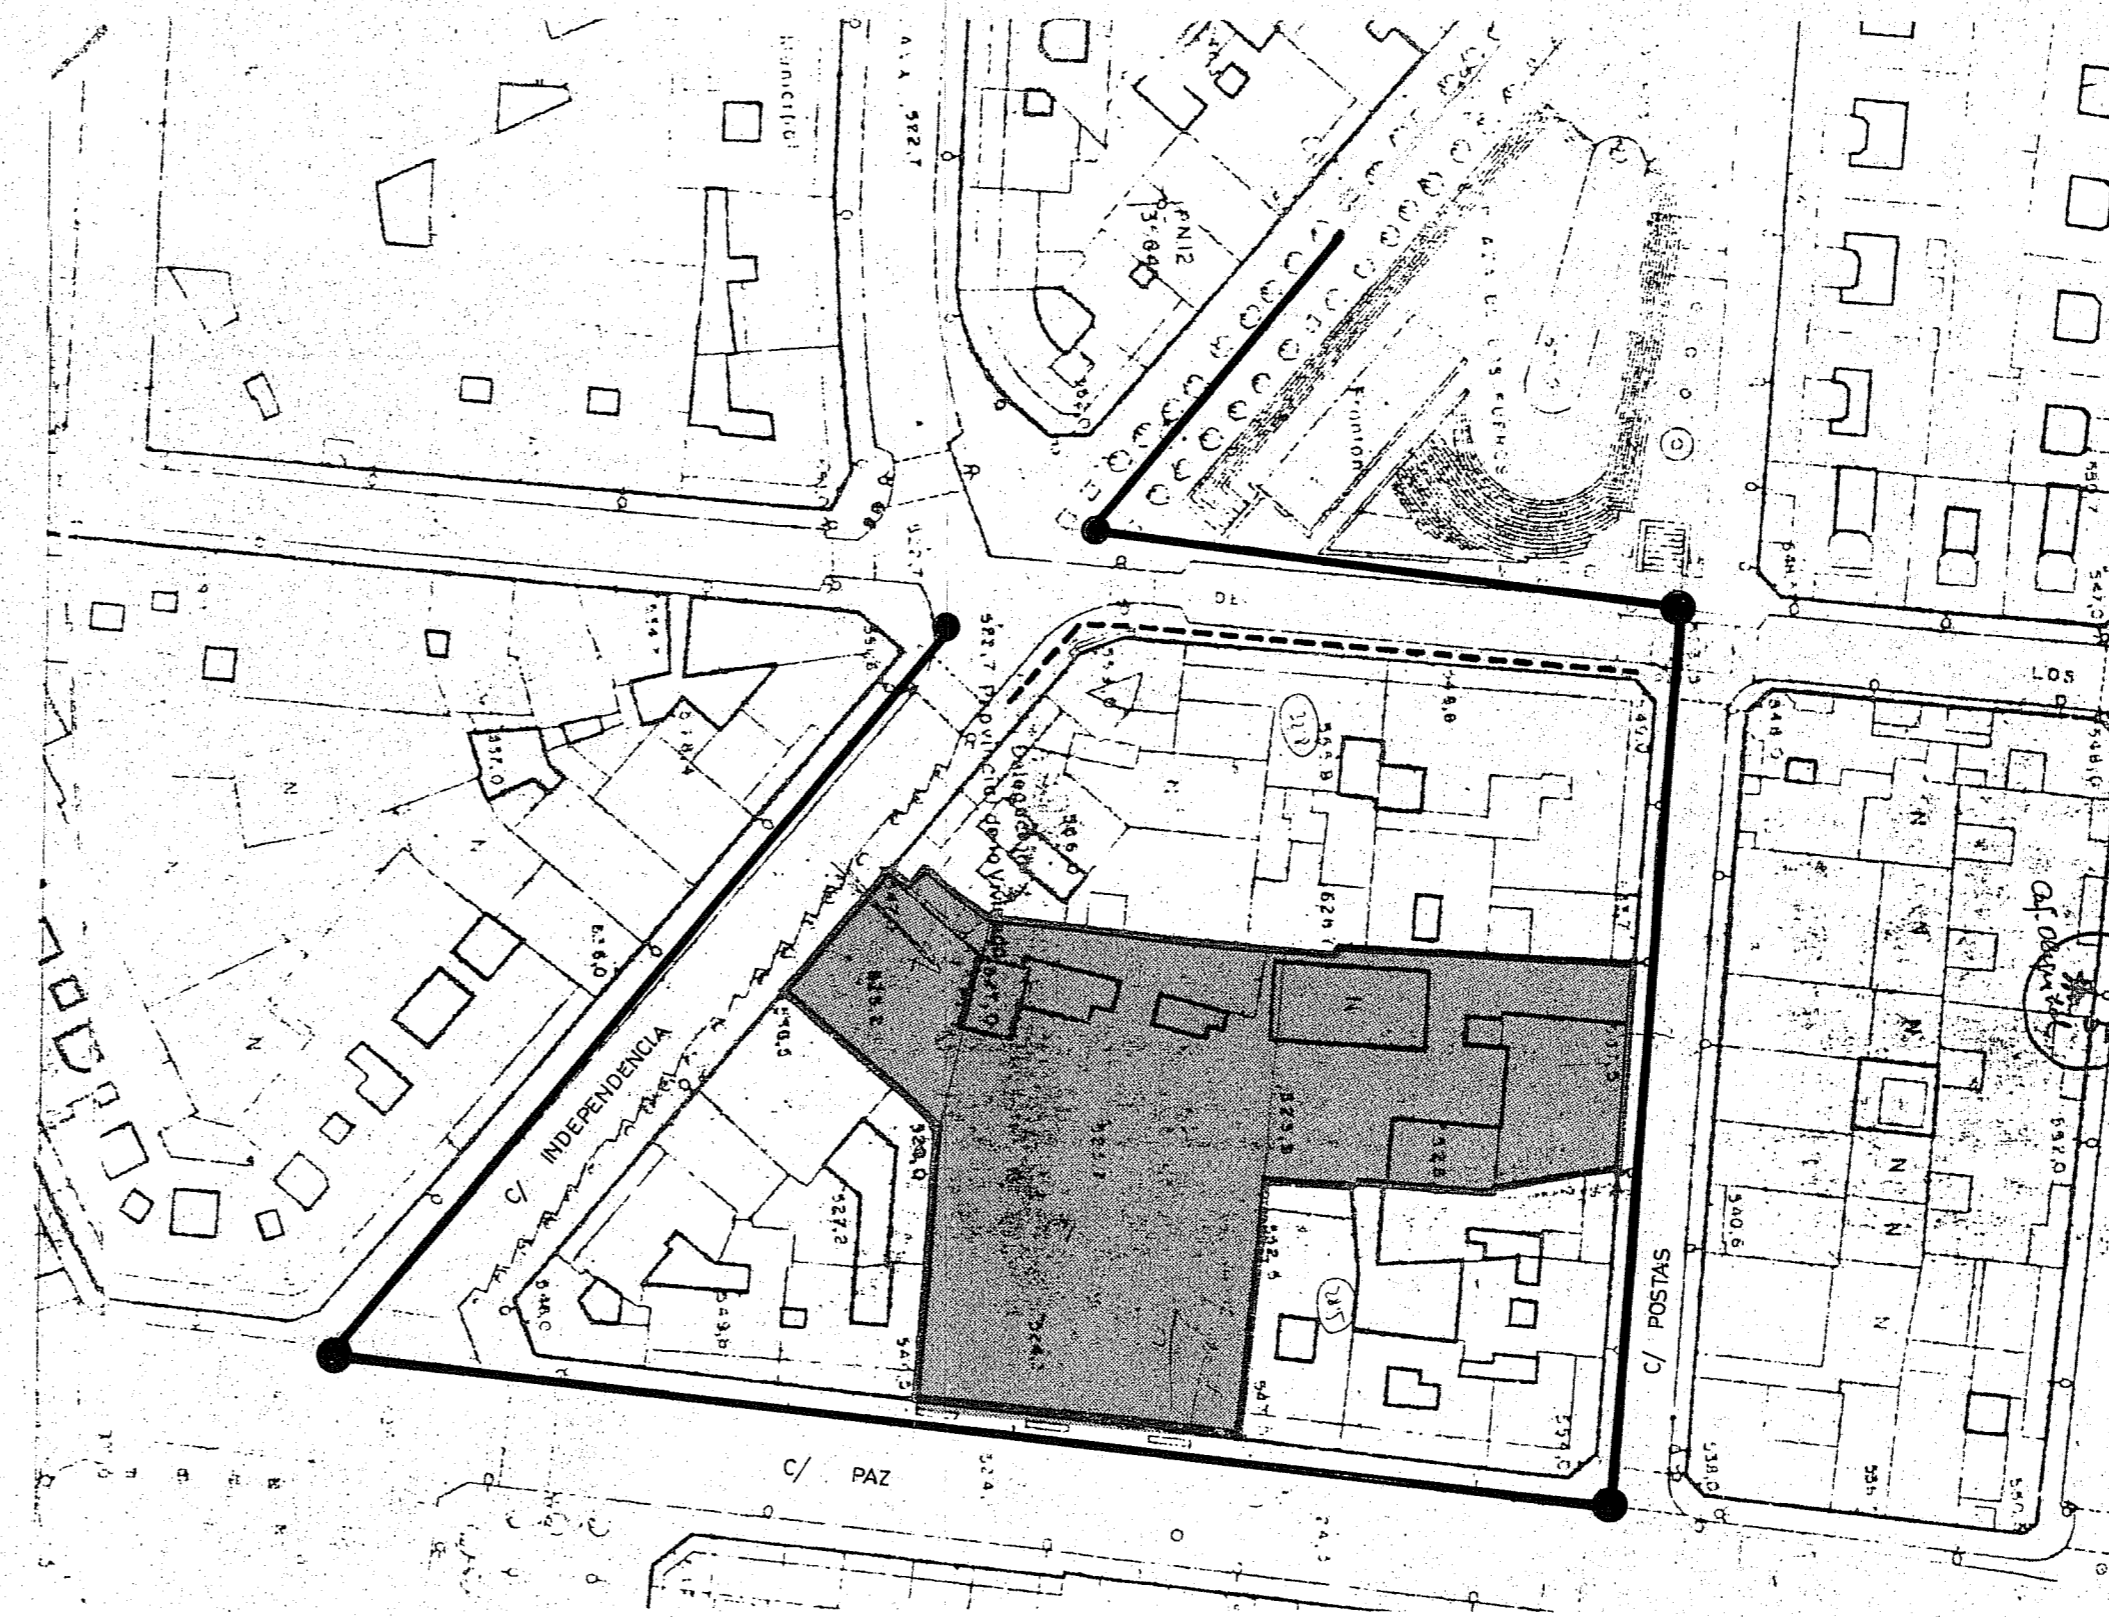

RED TELEFONICA

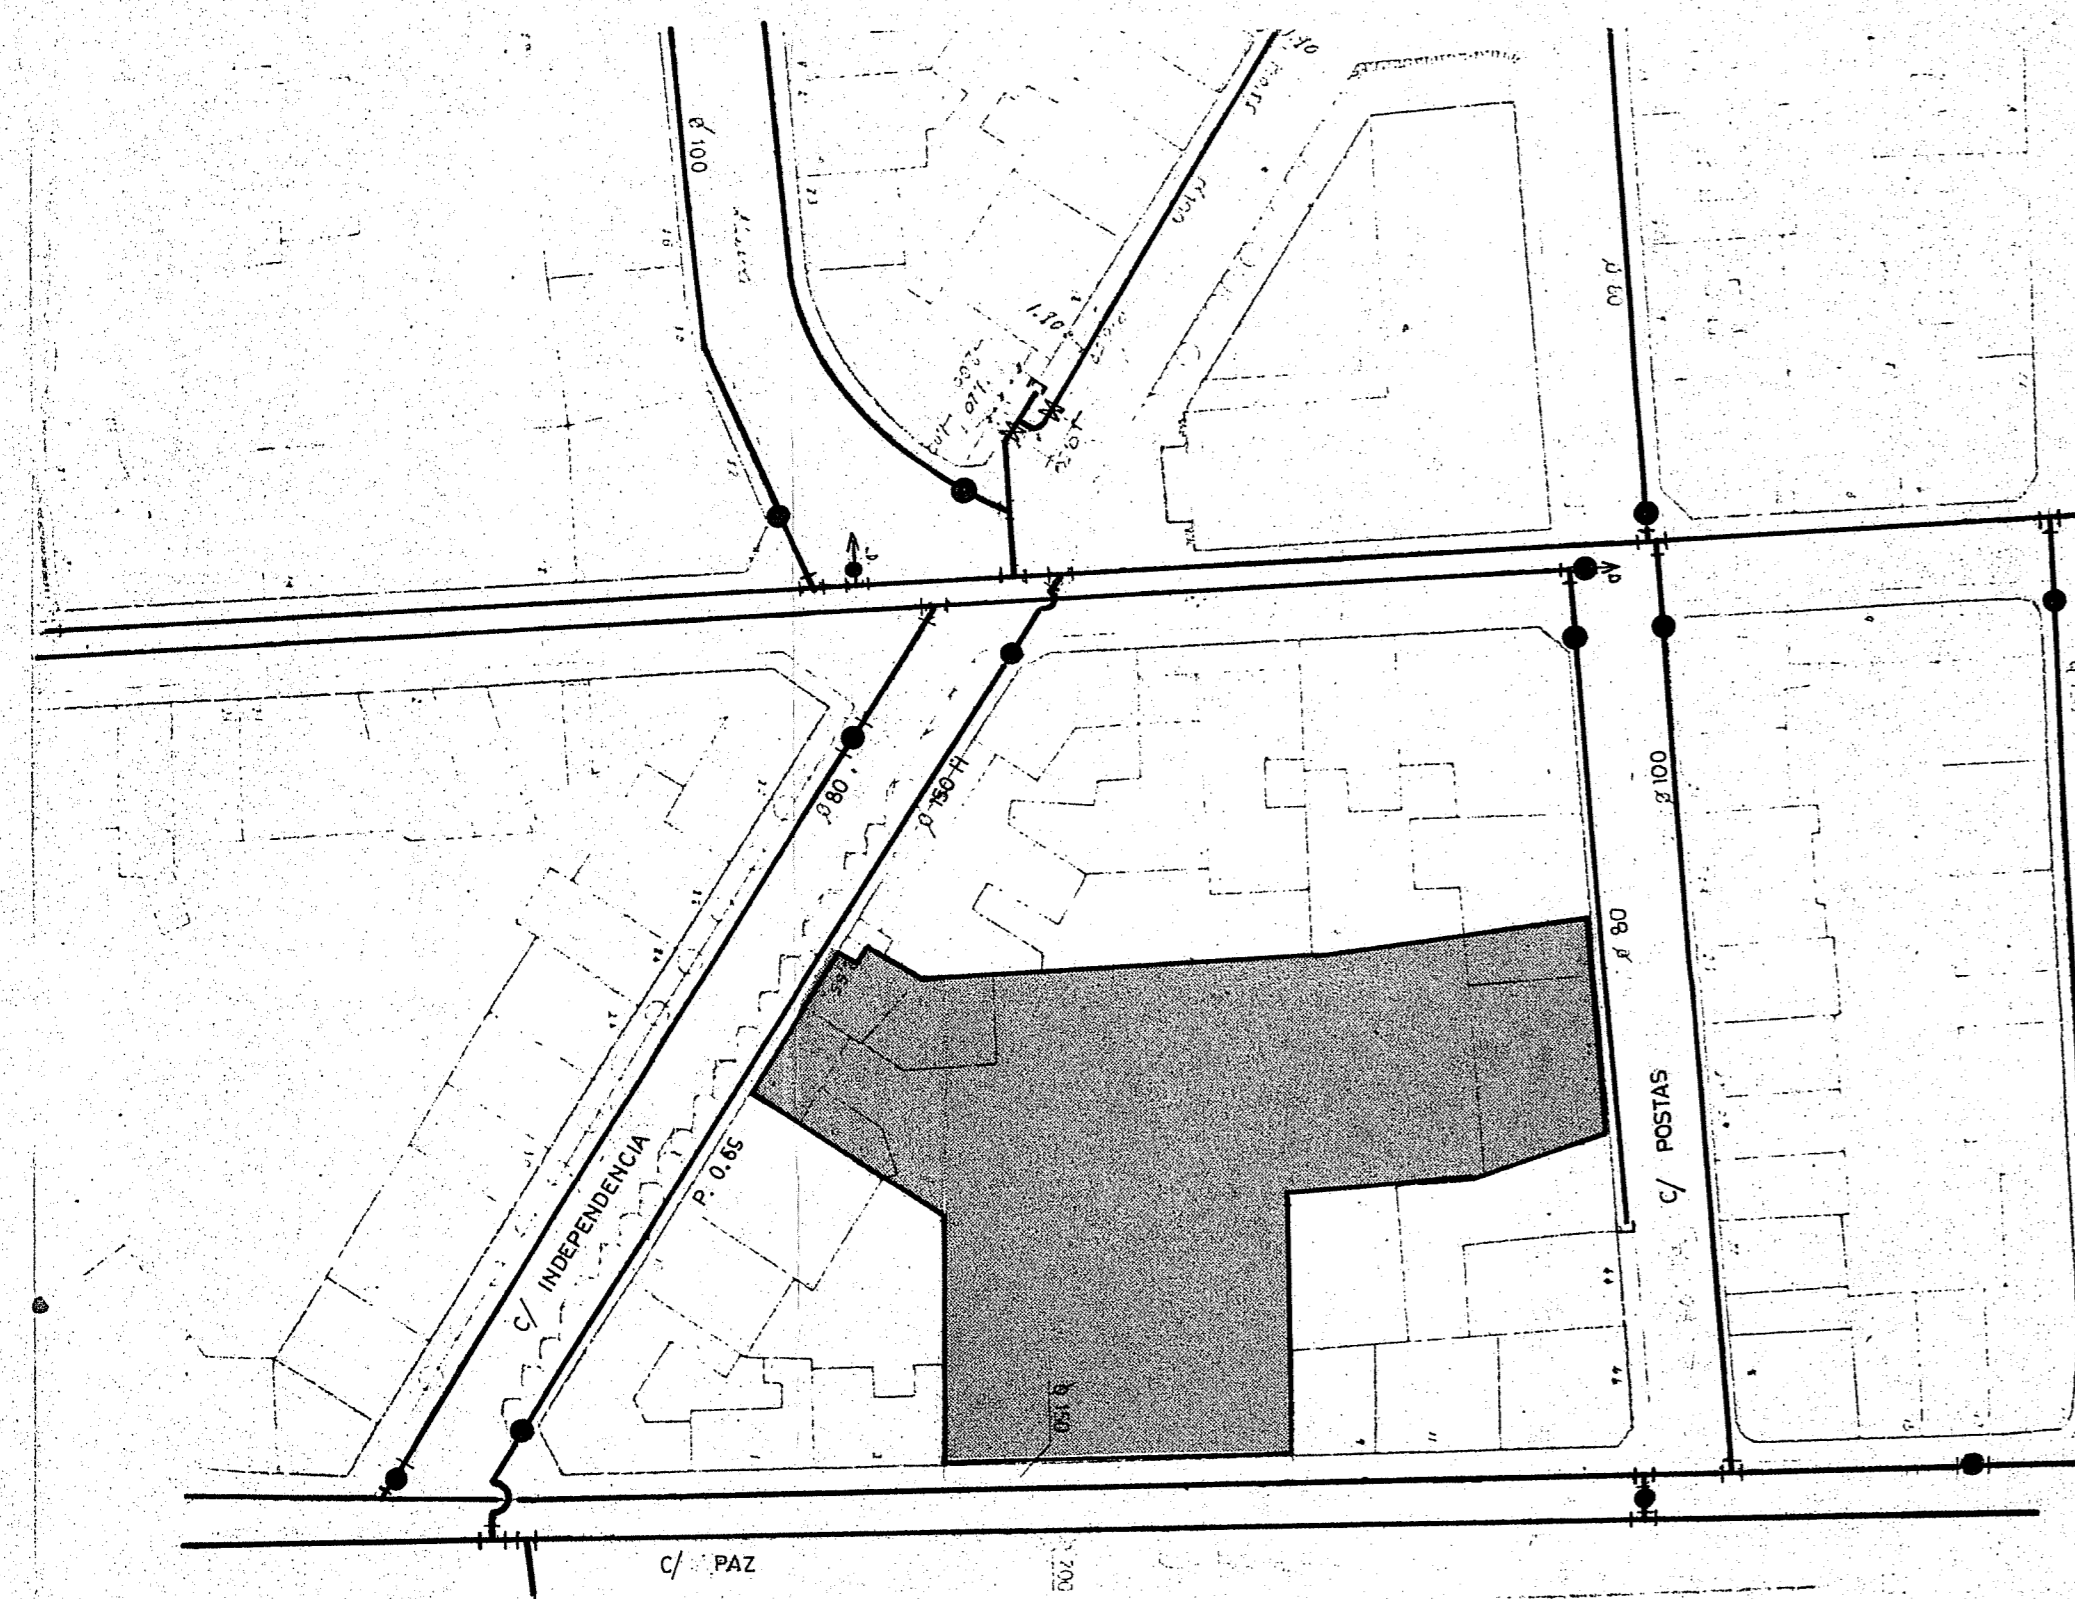

RED DE ABASTECIMIENTO

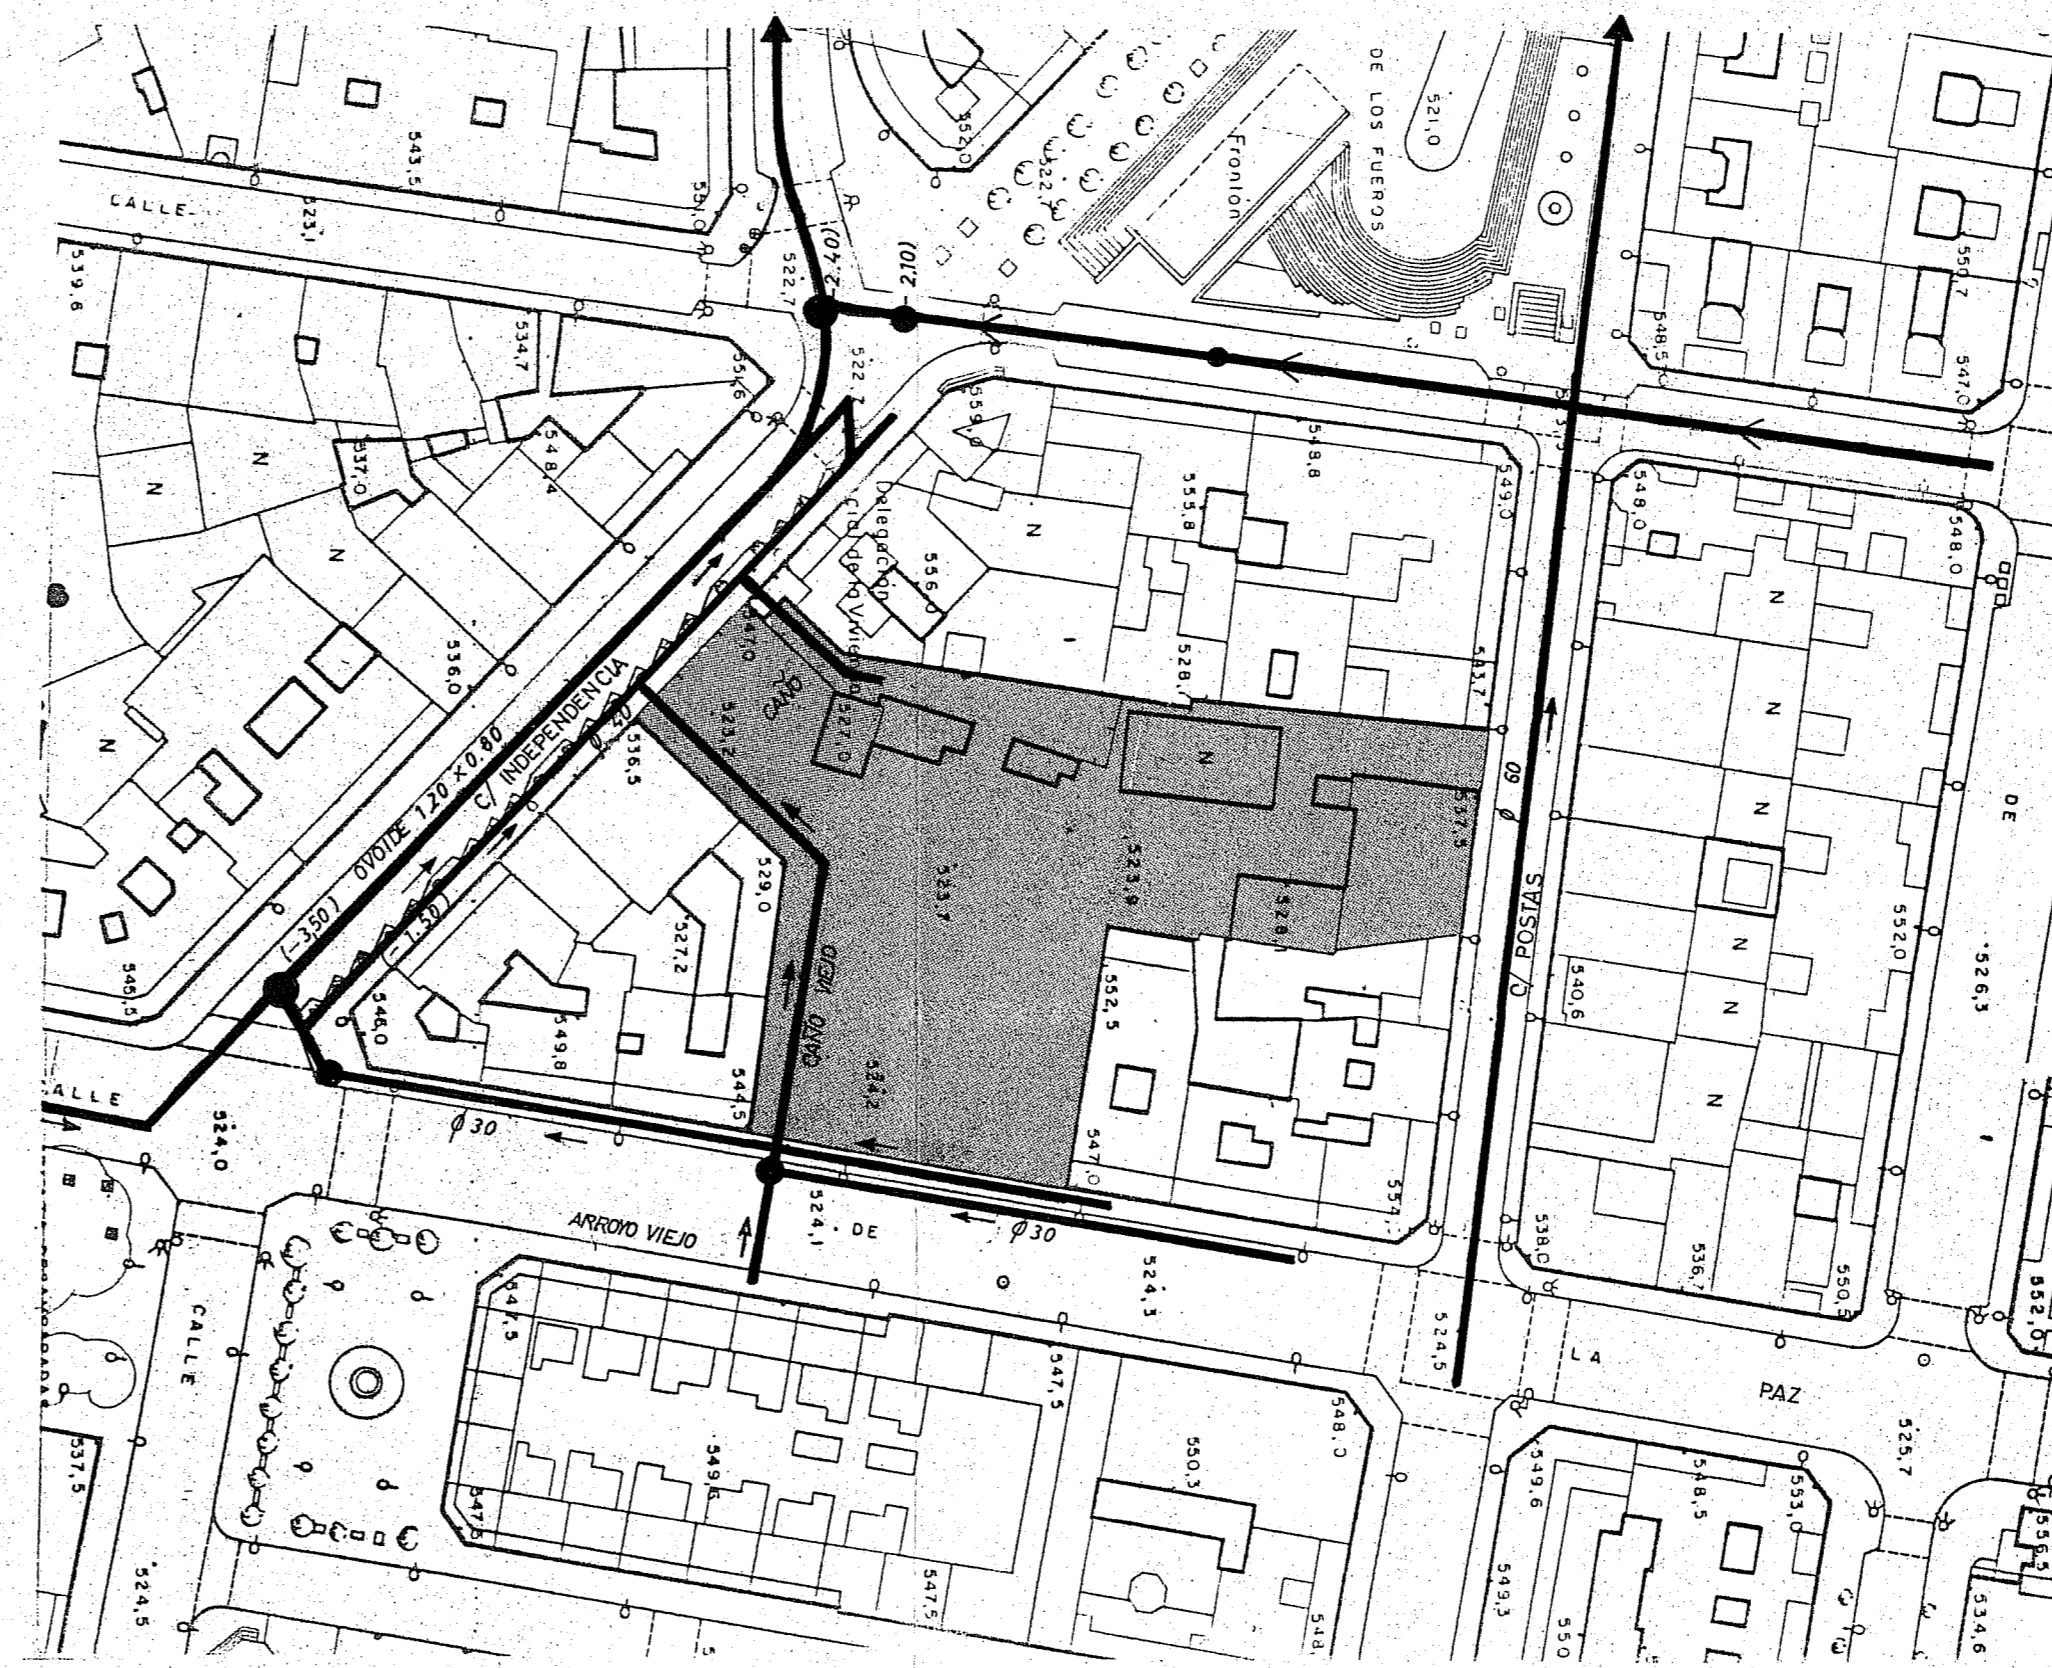

RED DE SANEAMIENTO

DELIMITACION DEL AREA DE ACTUACION

PLAN ESPECIAL DE REFORMA INTERIOR

ENTRE LAS CALLES: PAZ
POSTAS
INDEPENDENCIA
VITORIA/GASTEIZ

INFORMACION

plano **INFRAESTRUCTURA**
CIRCULACION RODADA
REDES DE TELEFONO, ABASTECIMIENTO
SANEAMIENTO

escala
dib. comp.

madrid, MAYO 1986


el arquitecto
Jose A. Rodrigo

Arquitecto
J. ISMAEL MARTINEZ

ref. 3412

EL ARQUITECTO DE VITORIA
REGISTRO DE ENTRADA
09 JUN. 1986

Arquitecto
JOSE A. RODRIGO
J. ISMAEL MARTINEZ

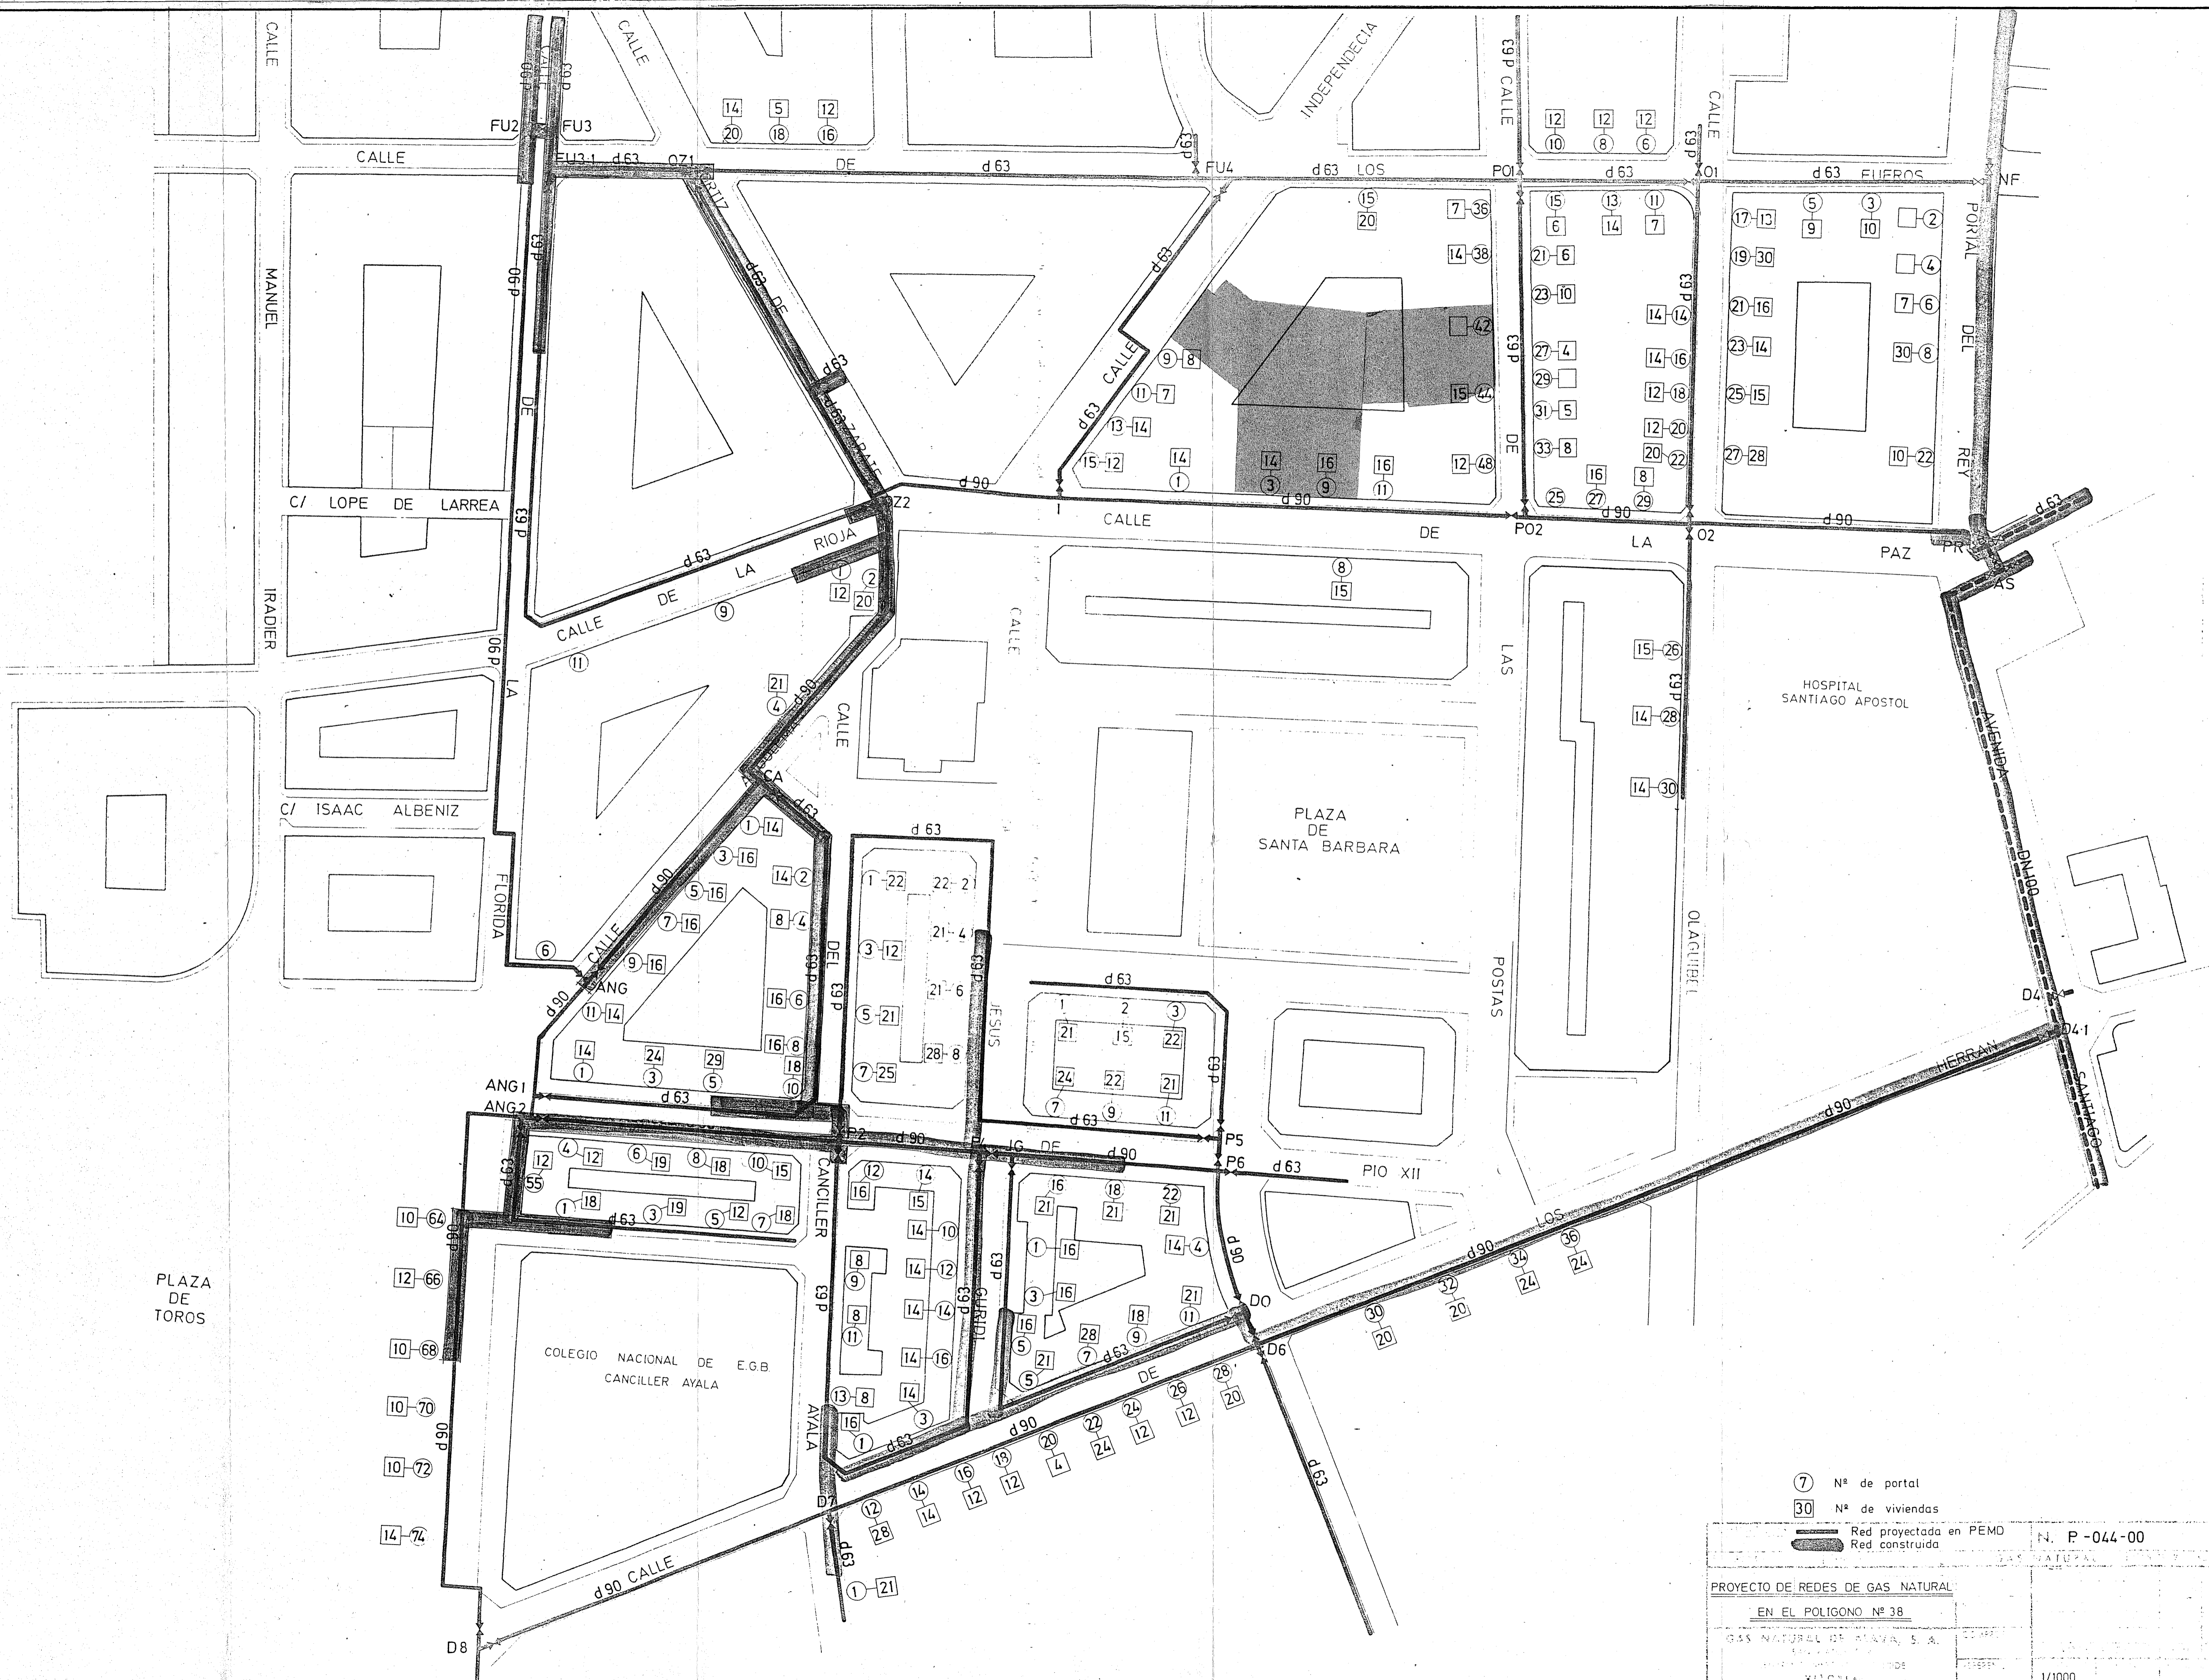

PLAN ESPECIAL DE REFORMA INTERIOR

ENTRE LAS CALLES: PAZ, POSTAS, INDEPENDENCIA, VITORIA/GASTEIZ

INFORMACION

ARQUITECTO: JOSÉ A. RODRIGO
 INGENIERO EN ALAYALA: J. ISMAEL MARTÍNEZ
 VISADO: 9 JUN. 1986

plano: **INFRAESTRUCTURA**
 REDES DE GAS

escala: 1:1000

dib. comp.

Madrid, MAYO 1986

el arquitecto: *José A. Rodrigo*

la propiedad: **AYUNTAMIENTO DE VITORIA-GASTEIZ**
 REGISTRO DE ENTRADA
 09 JUN. 1986

N.º arquitecto: **JOSÉ A. RODRIGO**
 J. ISMAEL MARTÍNEZ

⑦ N.º de portal
 ③① N.º de viviendas
 — Red proyectada en PEMD
 — Red construida

N. P.-044-00
 PROYECTO DE REDES DE GAS NATURAL
 EN EL POLIGONO Nº 38
 GAS NATURAL DE ALAYALA S.A.
 1/1000

