



SECCION A-A

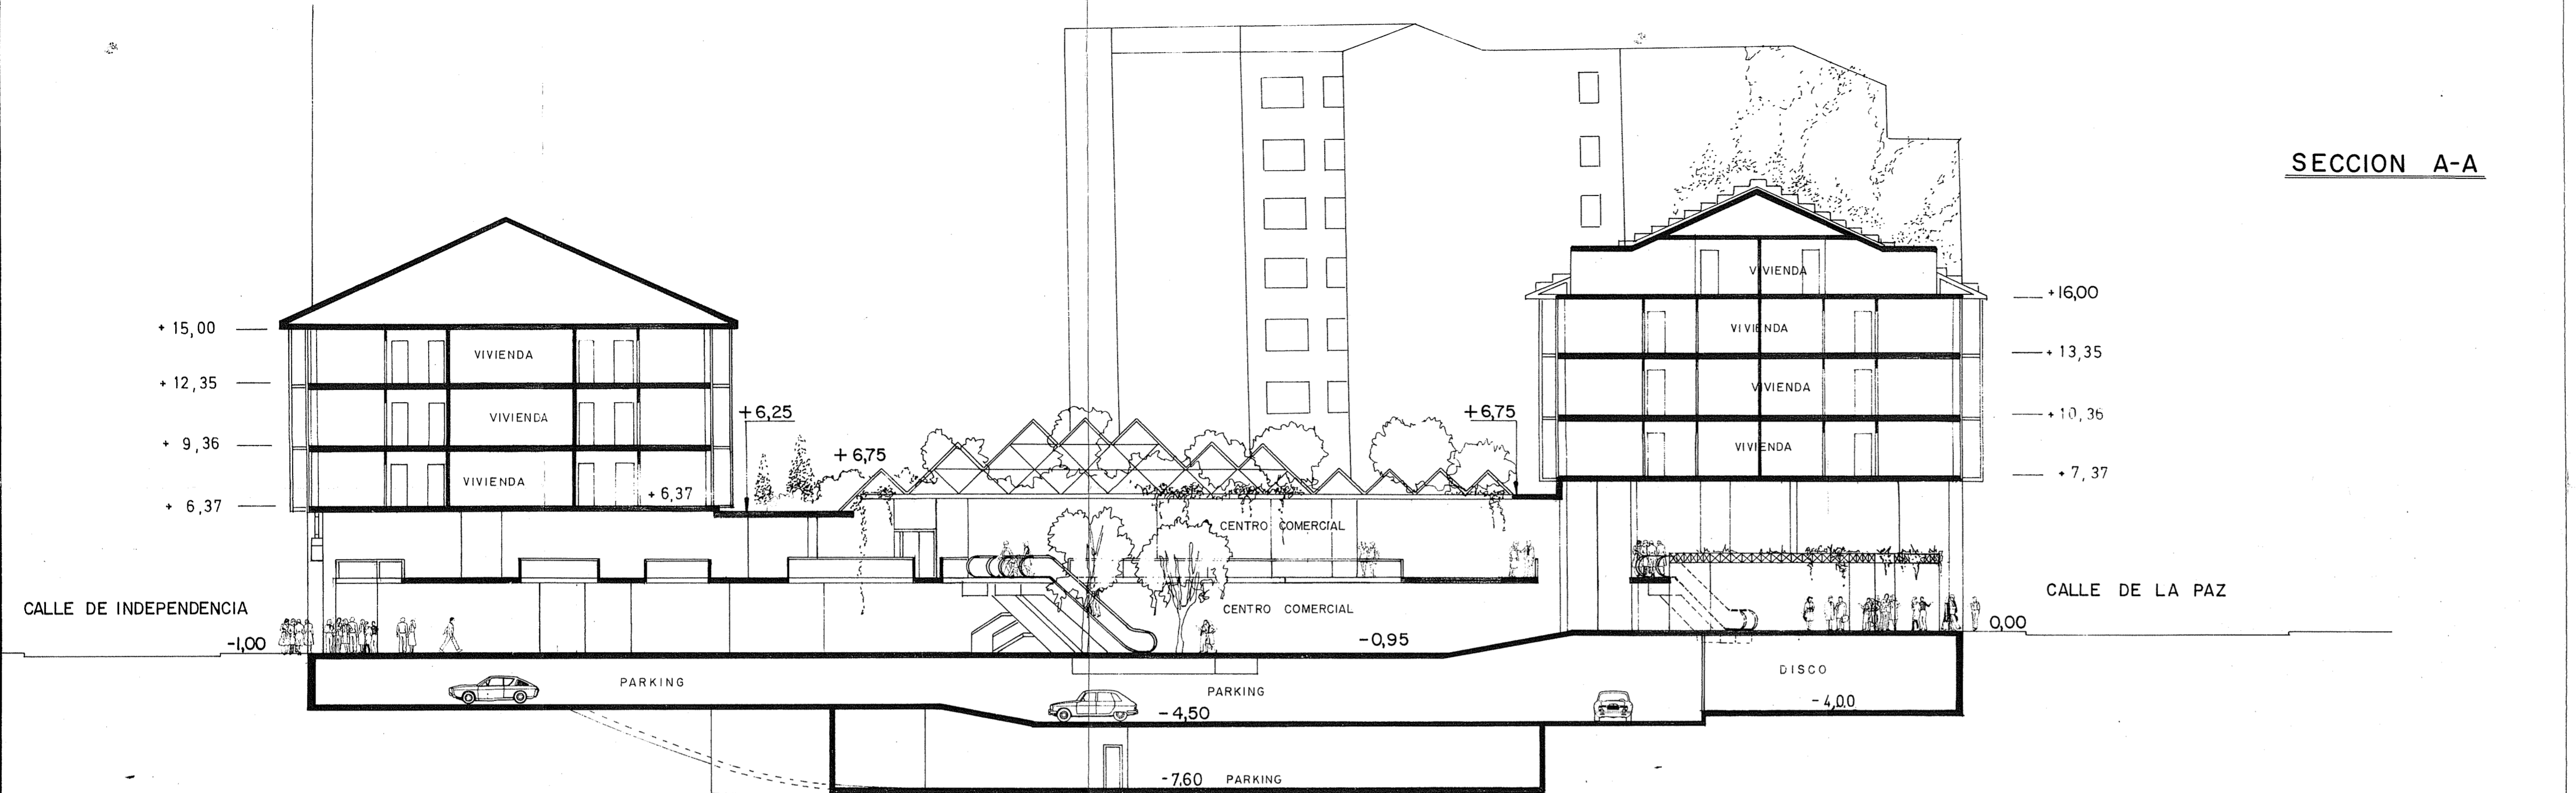

SECCION B-B

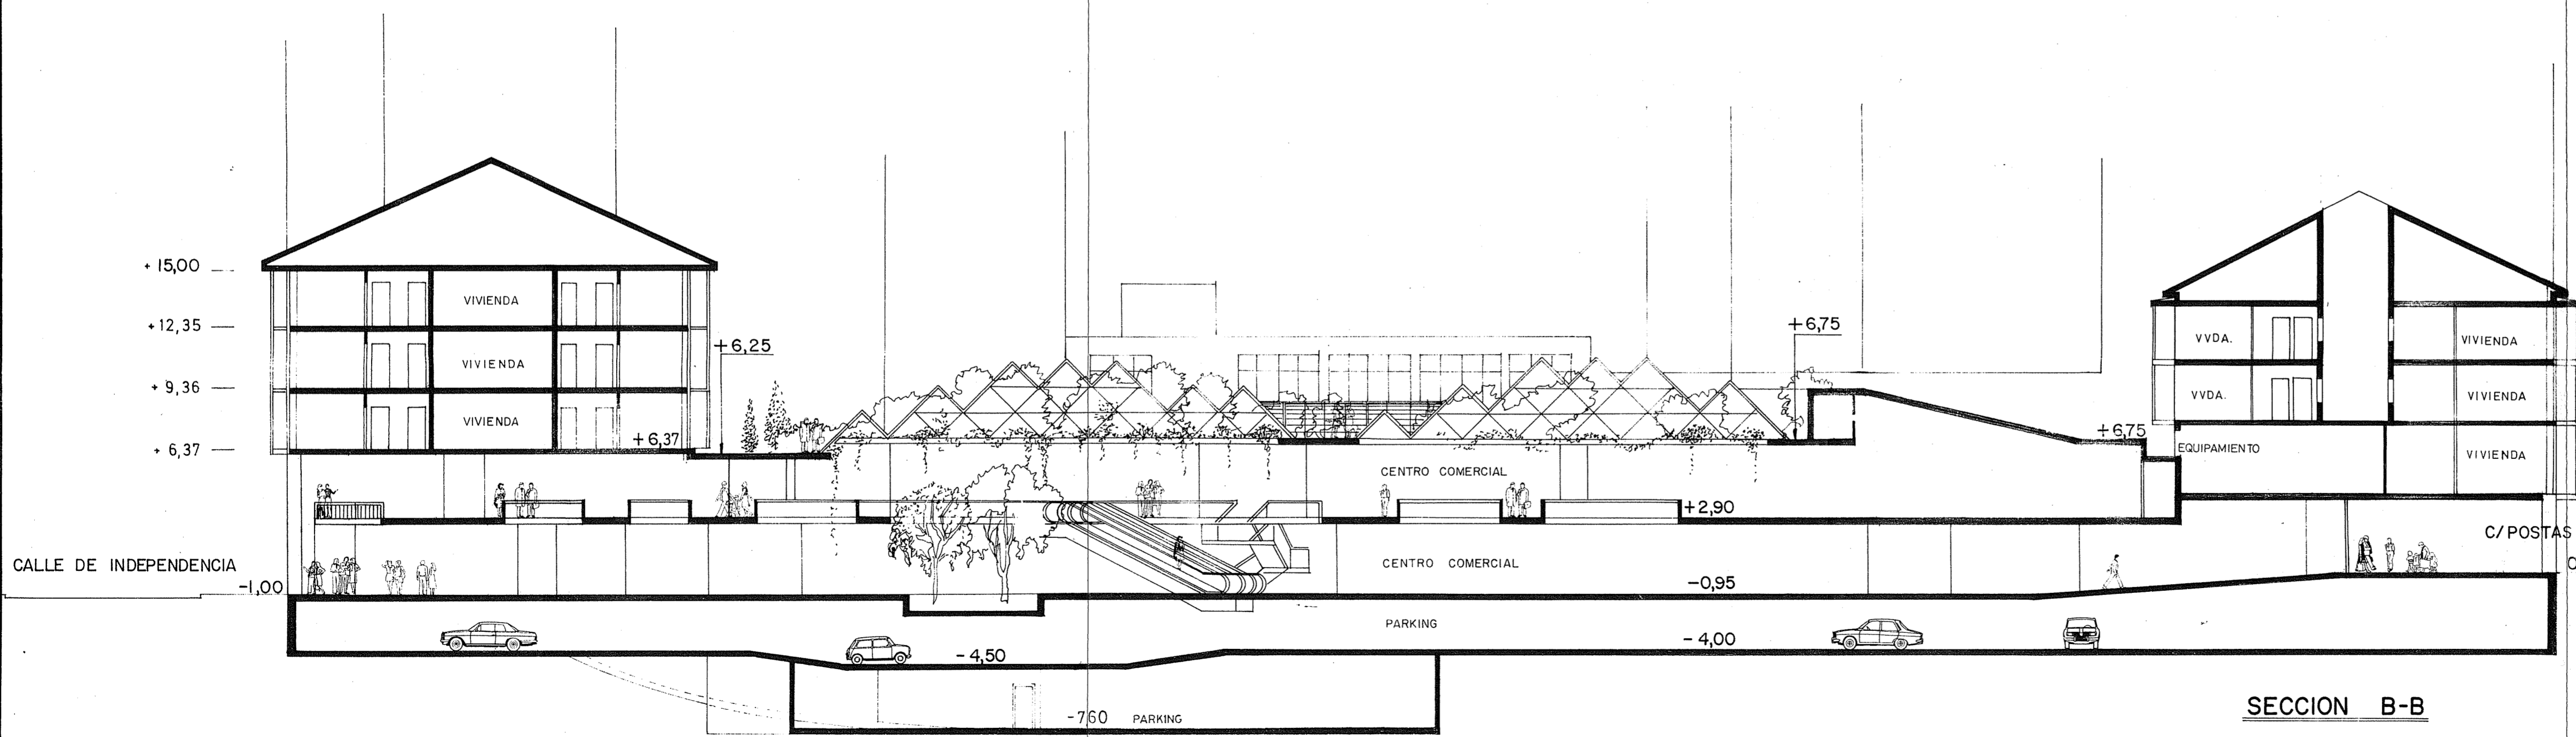

FORMA
 APLICACIONES
 TECNICAS A LA
 CONSTRUCCION

proyecto VIVIENDAS 3º EDAD Y
 CENTRO COMERCIAL


situacion PAZ - POSTAS CALLE DE INDEPENDENCIA

promotor CO. VI. VI.
 DENDARABA, S.A.

plano SECCIONES GENERALES
 A-A Y B-B
 MODIFICADO: anula a plano nº 5 de 15 de febrero noviem. 1986
 escala 1/200

plz. provincia 7
 fno. 265700
 vitoria
 gasteiz

arquitectos:
 j. ismael martinez villa
 jose a. rodrigo
 vitoria-gasteiz
 mayo 1987

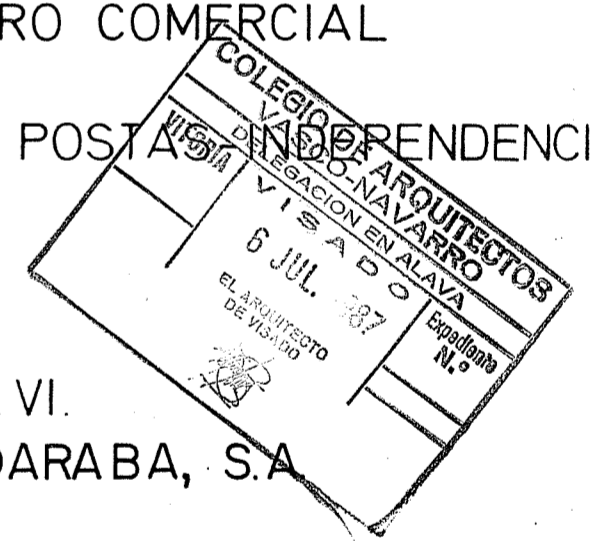

GOBIERNO DE VITORIA-GASTEIZ
 anula a plano nº 5 de 15 de febrero noviem. 1986
 - 7 JUL. 1987