PLANO DE CARACTERISTICAS GENERALES

DELIMITACION DE POLIGONOS, SUPERFICIES Y COEFICIENTES DE EDIFICABILIDAD

		Superficie afectada
Polígono Nº 1	(1·2·3·4·5·6·7·8·1)	159.074 m²
" " 2	(7·8·9·47·48·49·50·51·52·53·55·56·57·58·59·60·12·7)	287.129 "
" " 3	(10·13·14·15·16·17·18·19·20·54·53·55·10)	147.790 "
" " 4	(17·16·21·22·23·24·25·26·27·28·29·30·31·32·33·34·17)	43.018 "
" " 5	(31·32·38·39·40·41·42·31)	94.509 "
" " 6	(40·41·42·43·44·40)	36.047 "
" " 7	(37·38·39·40·45·46·37)	71.780 "
" " 8	(33·34·35·36·37·38·32·33)	101.716 "
" " 9	(55·56·57·58·59·60·11·10·55)	20.586 "

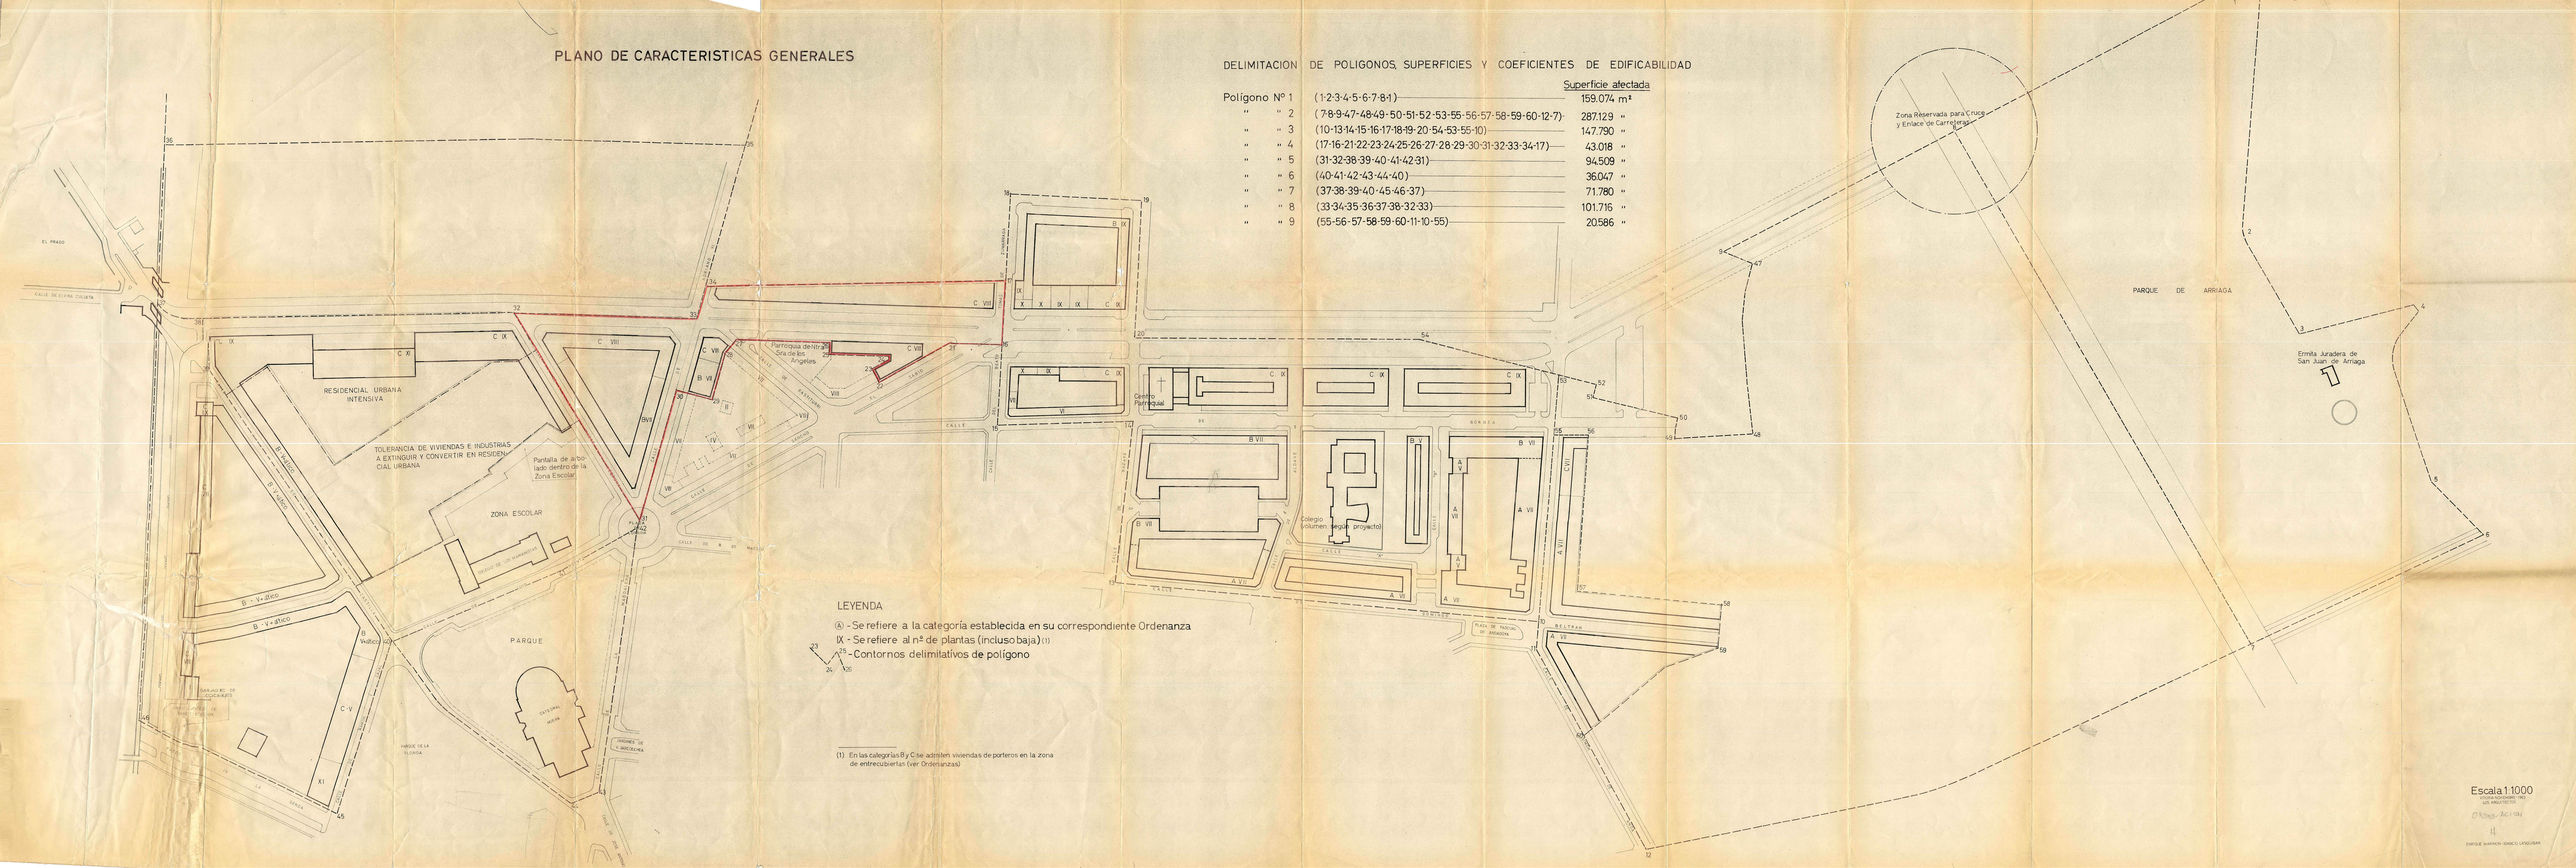
EL PRADO
CALLE DE ELVIRA ZURITA
RESIDENCIAL URBANA INTENSIVA
TOLERANCIA DE VIVIENDAS E INDUSTRIAS A EXTINGUIR Y CONVERTIR EN RESIDENCIAL URBANA
Pantalla de arbolado dentro de la Zona Escolar
ZONA ESCOLAR
PARQUE
CATEDRAL NUEVA
Parroquia de Ntra. Sra. de los Angeles
Centro Parroquial
Colegio (Volumen según proyecto)
PLAZA DE NAVAS DE ARAGON
Zona Reservada para Cruce y Enlace de Carreteras
PARQUE DE ARRIAGA
Ermita Juradera de San Juan de Arriaga
